
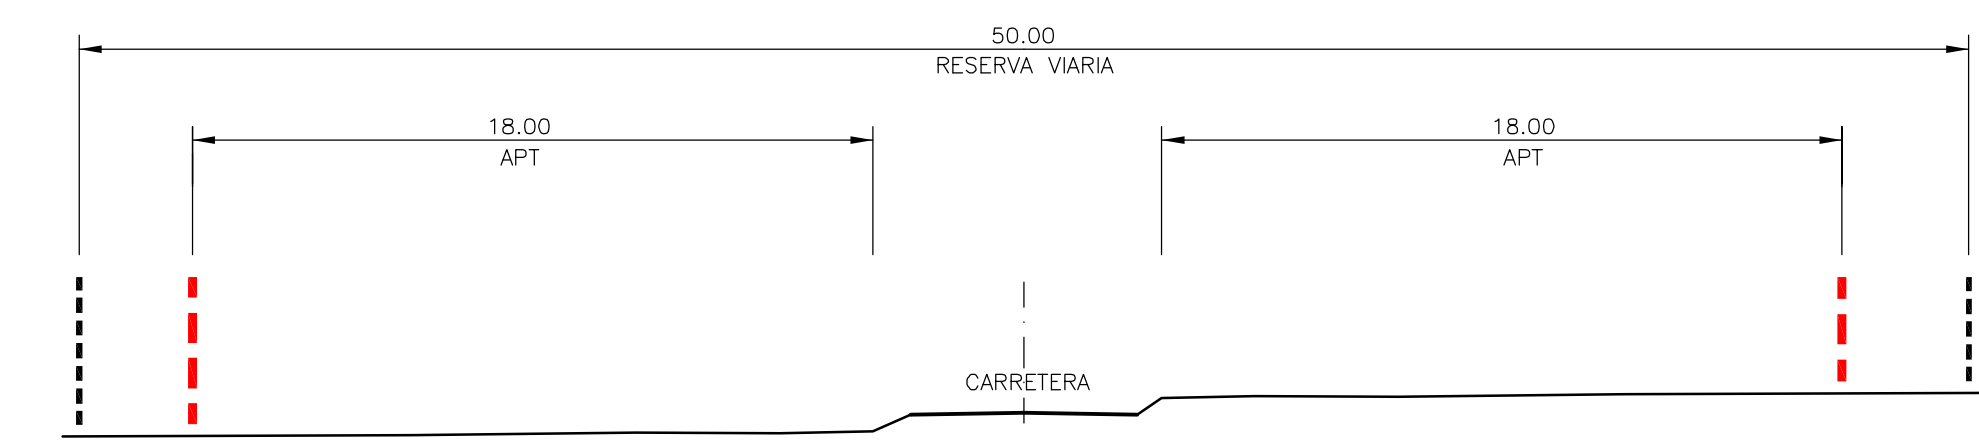
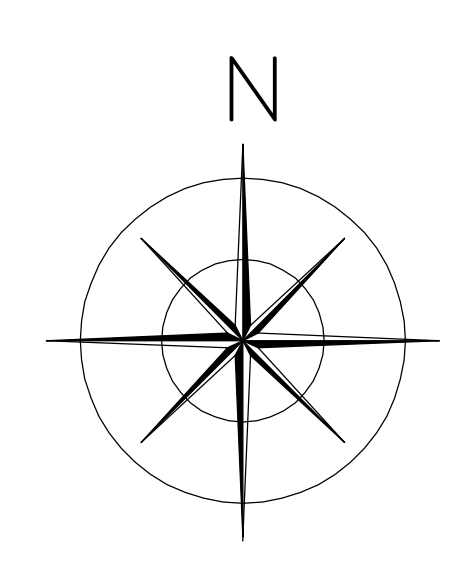


- DESENVOLUPAMENT URBÀ
- SU SOL URBÀ
- RUSTIC PROTEGIT
- ANEI ÀREA NATURAL D'ESPECIAL INTERÉS
 - AANP ÀREA NATURAL D'ESPECIAL INTERÉS D'ALT NIVELL DE PROTECCIÓ
 - ARIP ÀREA RURAL D'INTERÉS PAISATGÍSTIC
 - APT ÀREA DE PROTECCIÓ TERRITORIAL DE CARRETERES
 - APT ÀREA DE PROTECCIÓ TERRITORIAL DE COSTA
- RUSTIC COMU
- SRG RUSTIC DE REGIM GENERAL PARCEL·LA MÍNIMA 14.000 m²
 - SRG RUSTIC DE REGIM GENERAL PARCEL·LA MÍNIMA 28.000 m²
 - SRG-F RUSTIC DE REGIM GENERAL FORESTAL
 - AT-C ÀREA DE TRANSICIÓ DE CREIXEMENT
 - AT-H ÀREA DE TRANSICIÓ D'HARMONITZACIÓ
- SISTEMES GENERALS D'EQUIPAMENTS I INFRASTRUCTURES
- PARC
 - EDAR
 - ALTRES EQUIPAMENTS
 - CARRETERES
 - IMPULSIONS O COLECTORS A EDAR
 - FRANJA DE RESERVA VIÀRIA
 - RUTA ARQUEOLÒGICA

LIMIT LIC I ZEPA VEURE PLANOL 13

TOT EL TERME MUNICIPAL ESTÀ INCLOS DINS LA UNITAT PAISATGÍSTICA-7 (UP7)

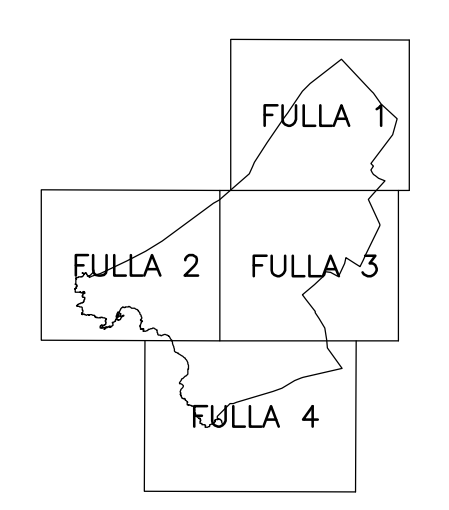

SECCIÓ TIPUS CARRETERA

AJUNTAMENT DE SES SALINES

NORMES SUBSIDIÀRIES DE PLANEJAMENT

ADAPTACIÓ AL PTM

FASE

ORDENACIÓ APROVACIÓ PROVISIONAL

PLANOL

QUALIFICACIÓ DEL SOL RUSTIC

PLANOL N°

1-3

ESCALA

1:5.000

DATA

JULIOL 2012

VIST I PLAU

REDACTOR

PLANEAMIENTO Y TECNOLOGIA S.L.